




主视图

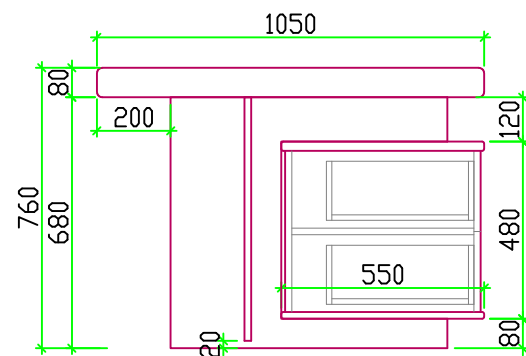


侧视图1

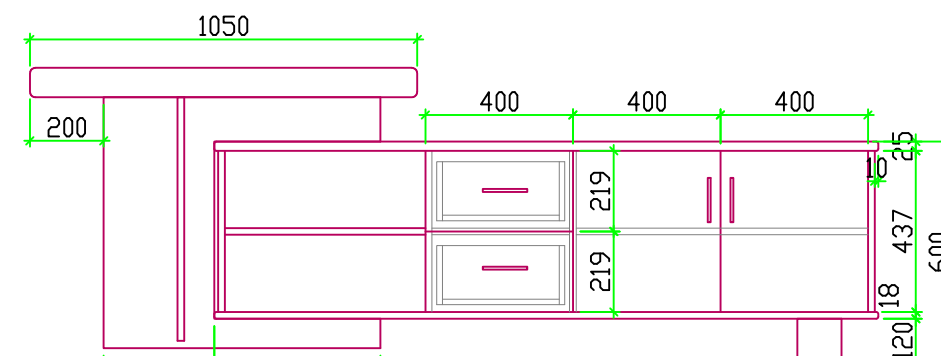

侧视图2

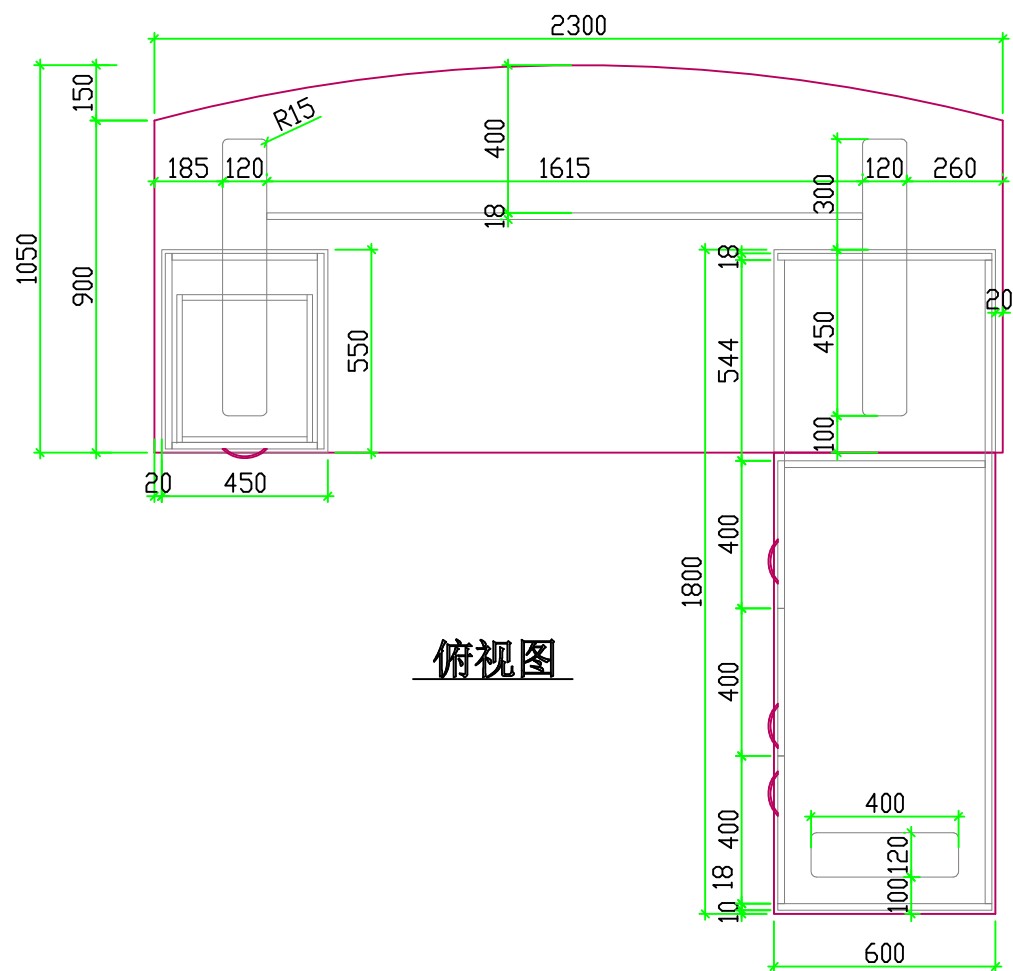

俯视图

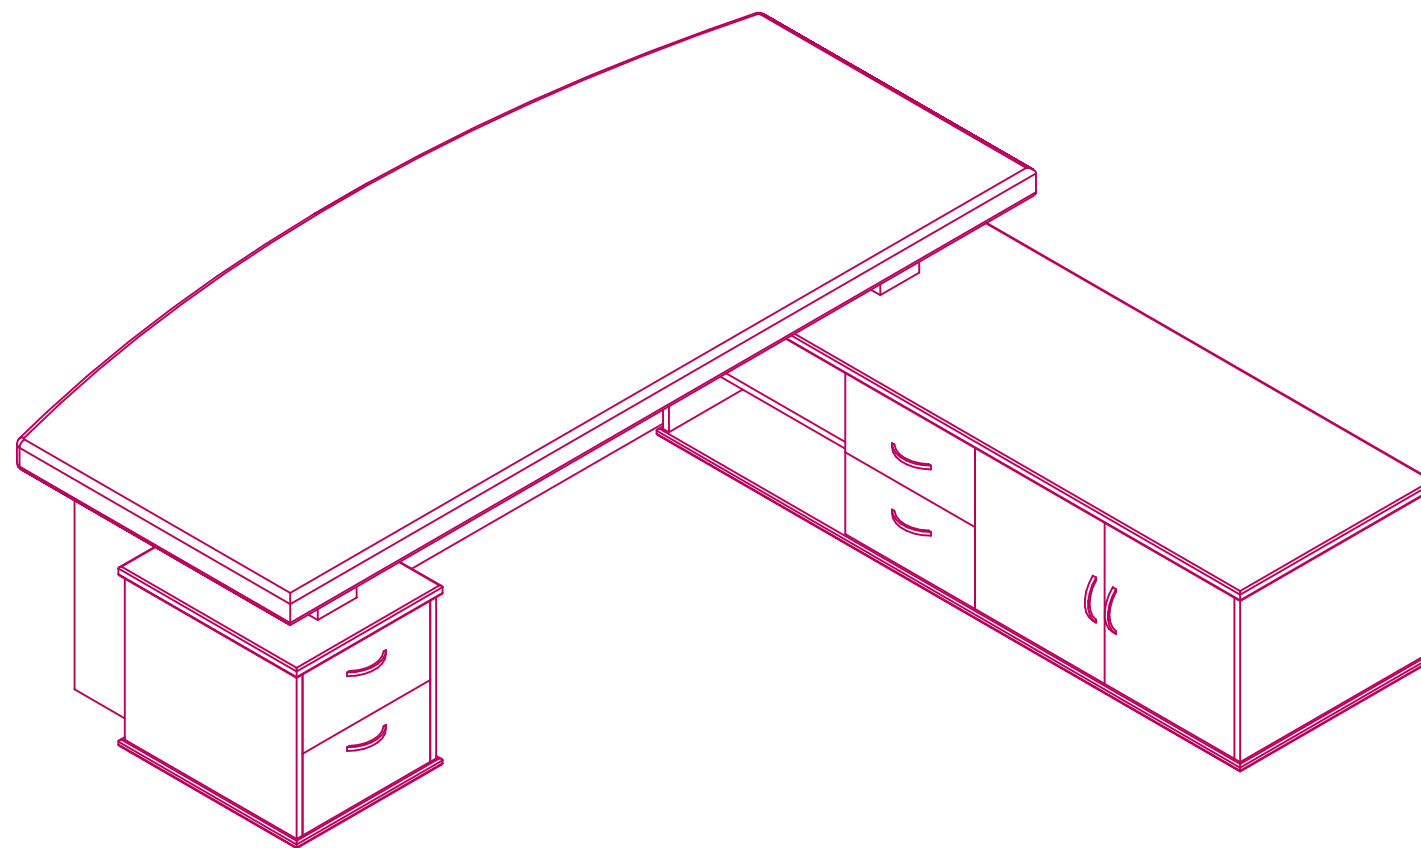

| | | | | |
|-----------------|------------------------|-------------|---|--------------|
| 工程名称 PROJECT | 项目负责 PROJ. DIRECTOR | 审核 CHECK | 备注: 本设计图纸版权归本公司所有, 未经书面同意, 不得复印。 切勿以比例量度此图, 一切以图内数字所示为准。施工单位 必须在工地核对图内所示数字之准确, 如发现任何矛盾, 应通知设计师, 方可施工。 | 客户确认 CONFIRM |
| 图纸名称 CONTENT | 设计 DESIGNED BY | 日期 DATE | | |